
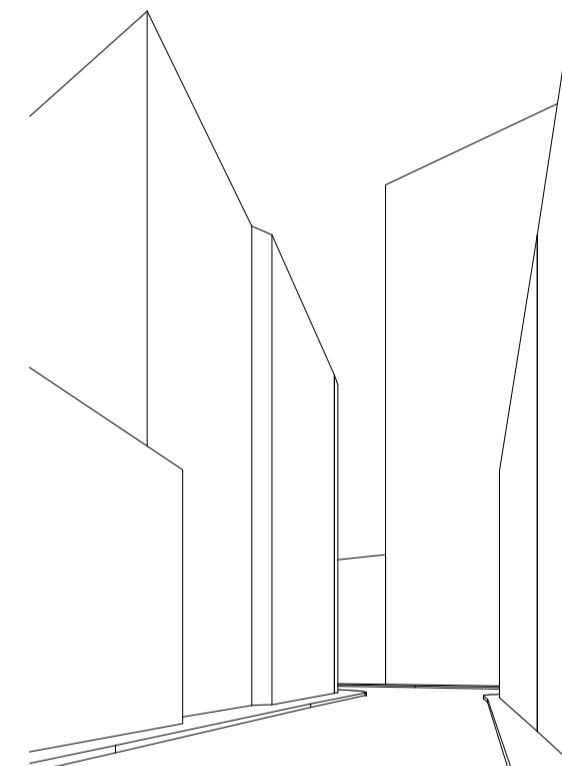



CORTE B - B'
CALLE ALMIRANTE
MONTT
Esc. 1 : 200

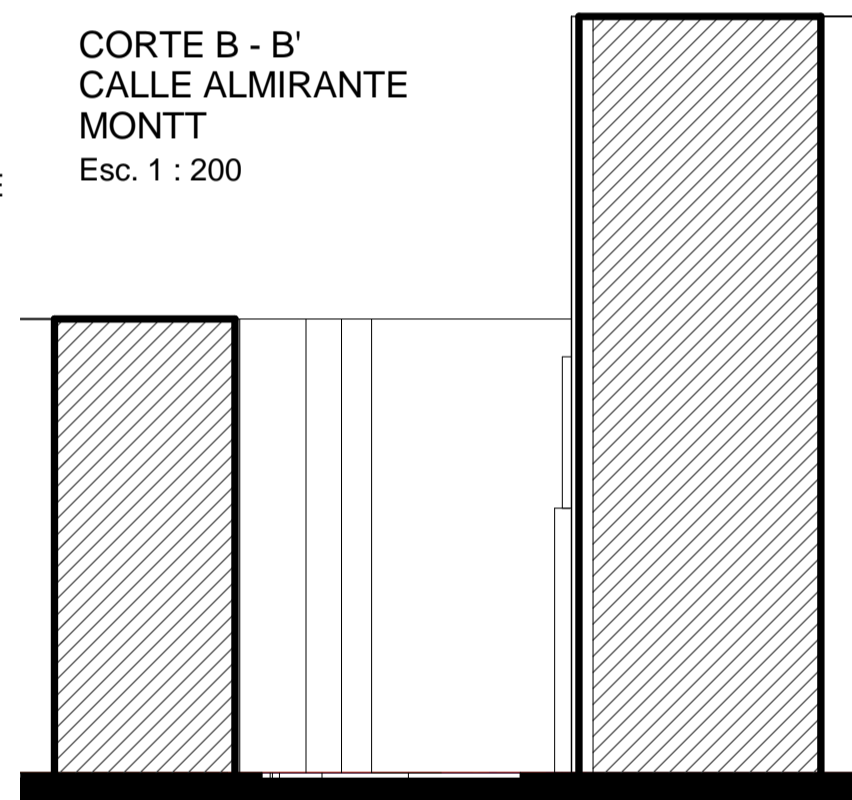

PERSPECTIVA P06 CALLE ALMIRANTE
MONTT VISTA HACIA EL NORTE


DE UN PUNTO DE APERTURA SE DIRIJE A UN ESPACIO CERRADO
PERSPECTIVA P03 CALLE MERCED

CERRAMIENTO ESPACIAL CON UN FONDO VISUALMENTE DE TOPE
PERSPECTIVA P01 PASEO HUERFANOS

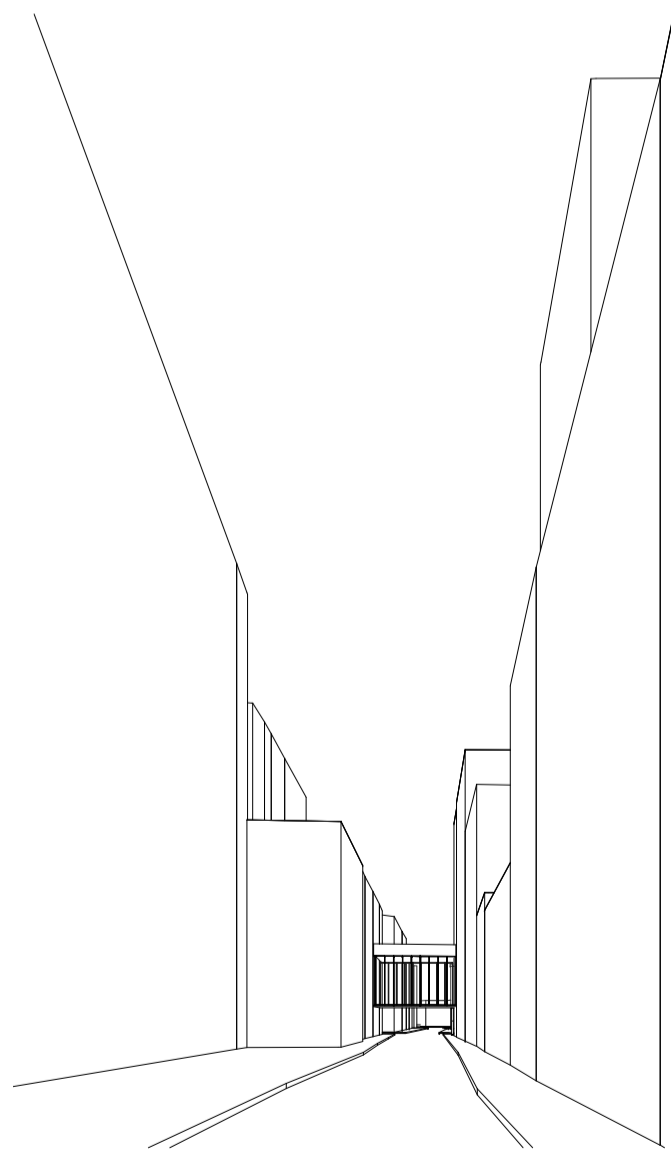


EN ESTA CALLE SE PRODUCE UN CERRAMIENTO ESPACIAL
POR SU ANGOSTAMIENTO VERTICAL Y TRASVERSAL

PERSPECTIVA P04 CALLE MOSQUETO

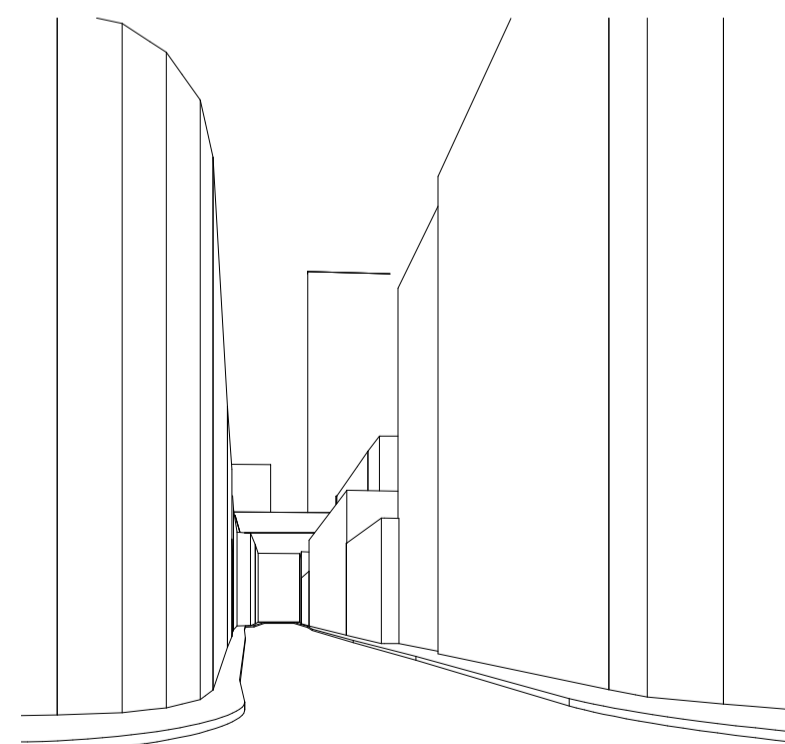

EL ENCERRAMIENTO SE PRODUCE CLARAMENTE POR LA EDIFICACION EN
SUS CARAS LATERALES Y DE FONDO, PREDOMINANDO SU LONGITUD.

PERSPECTIVA P05 CALLE ALMIRANTE MONTT

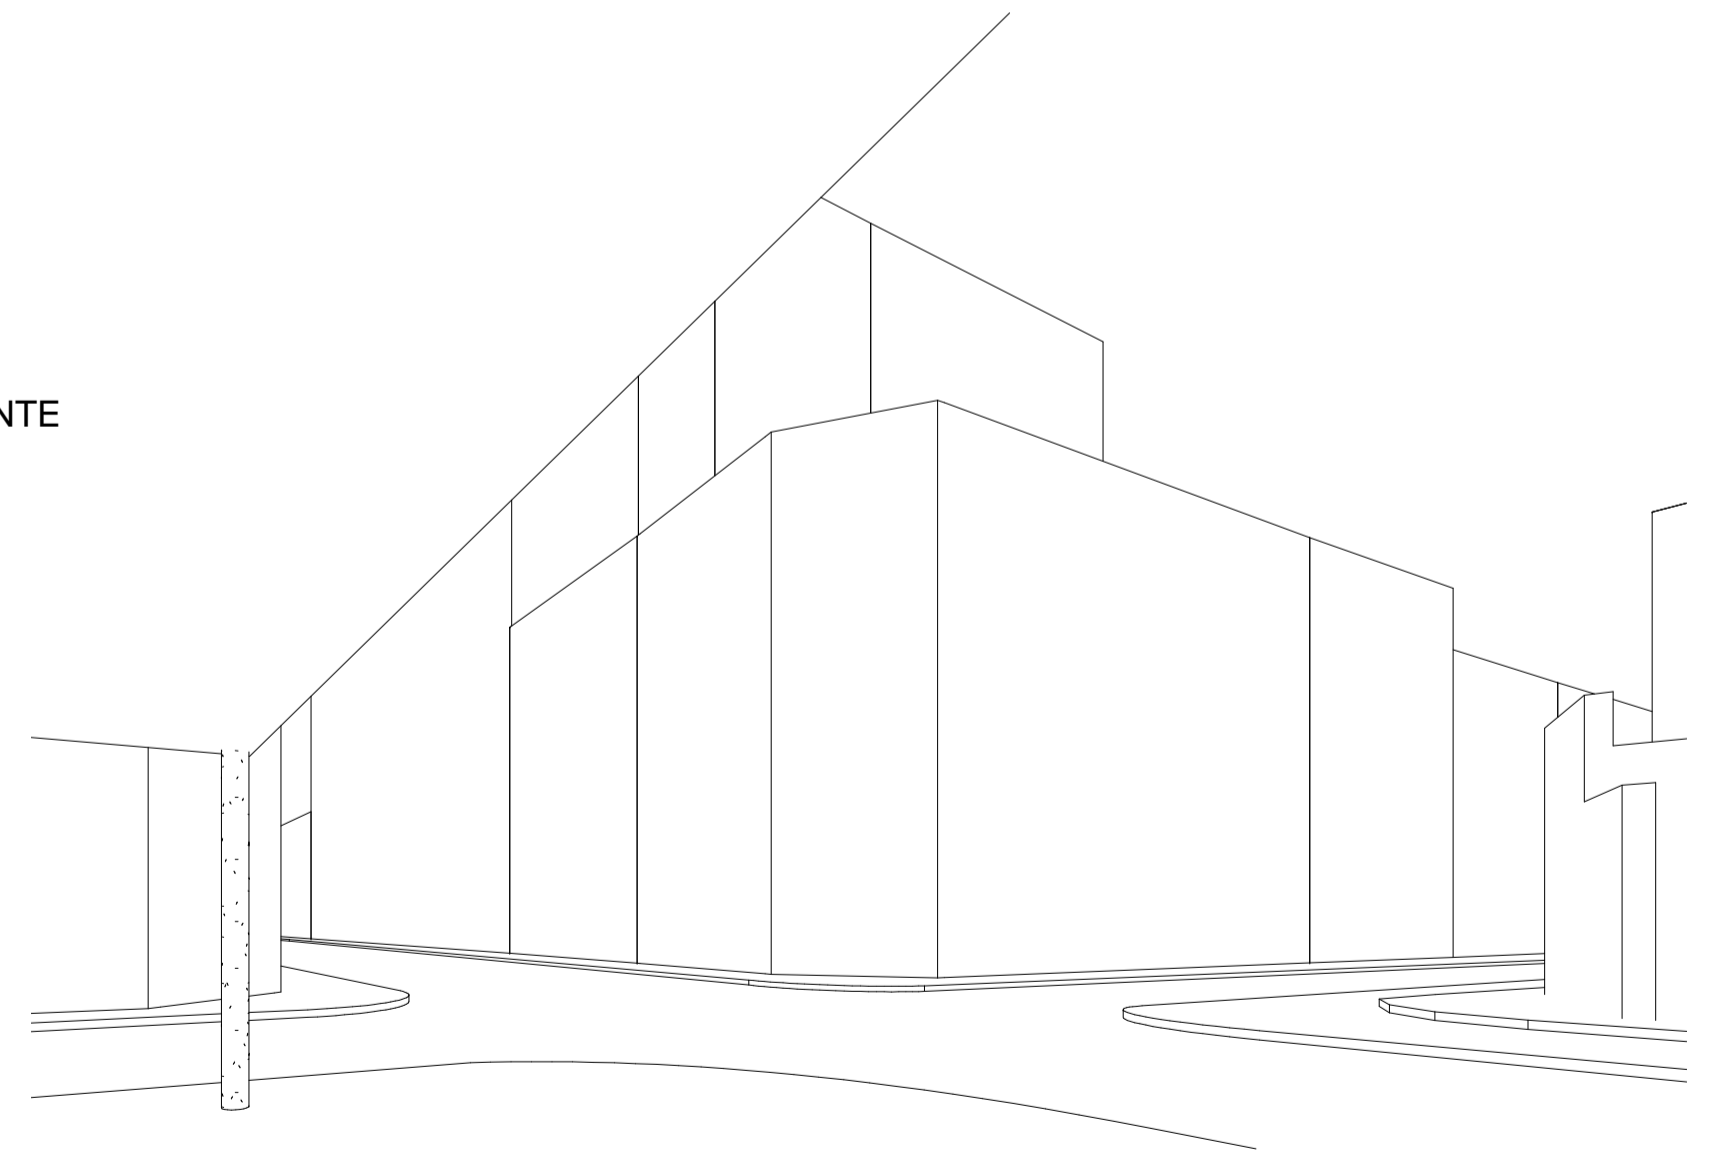

LOS EDIFICIOS DISPERSOS Y AMPLITUD DE CALLES
HACEN QUE EL LUGAR DE CUENTA DE UN ESPACIO DE AMPLITUD

PERSPECTIVA P07 CALLE MONJITAS